

COMMUNE DE MONEIN

MAITRE D'OUVRAGE:



Communauté de communes de LACQ

Rond Point des Chênes -BP 73
64150 MOURENX
Téléphone : 05-59-60-03-46
Télécopie : 05-59-60-06-93

MANDATAIRE :



SEPA

238 boulevard de la PAIX
BP 75624 - 64075 PAU
Téléphone : 05-59-80-04-59
Télécopie : 05-59-84-45-39.

CLIENT :



EURO LACQ Entreprises


Parc d'activités Eurolacq
64170 ARTIX
Téléphone : 05-59-53-99-99
Télécopie : 05-59-53-99-50

ESQUISSE

Echelle : 1/500-1/250-1/150-1/100

Date : Janvier 2011

MAITRE D'OEUVRE:

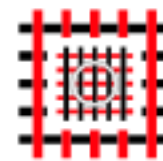

S.C.P.A Bidegain & de Verbizier

Z.I de Berlanne, Rue de Buros - 64160 MORLAAS
Téléphone:05.59.27.35.07.
Télécopie:05.59.27.34.34.
bidegain.deverbizier@wanadoo.fr

MODIFICATIONS


2

OPERATION:

CONSTRUCTION D'UNE PEPINIÈRE D'ENTREPRISES

Plan géomètre,
Plans de masse projet,
Plan du niveau rdc,
Coupes AA et BB
Perspectives.

CONSTRUCTION D'UNE PEPINIÈRE D'ENTREPRISES MONEIN Communauté de communes de LACQ Janvier 2011

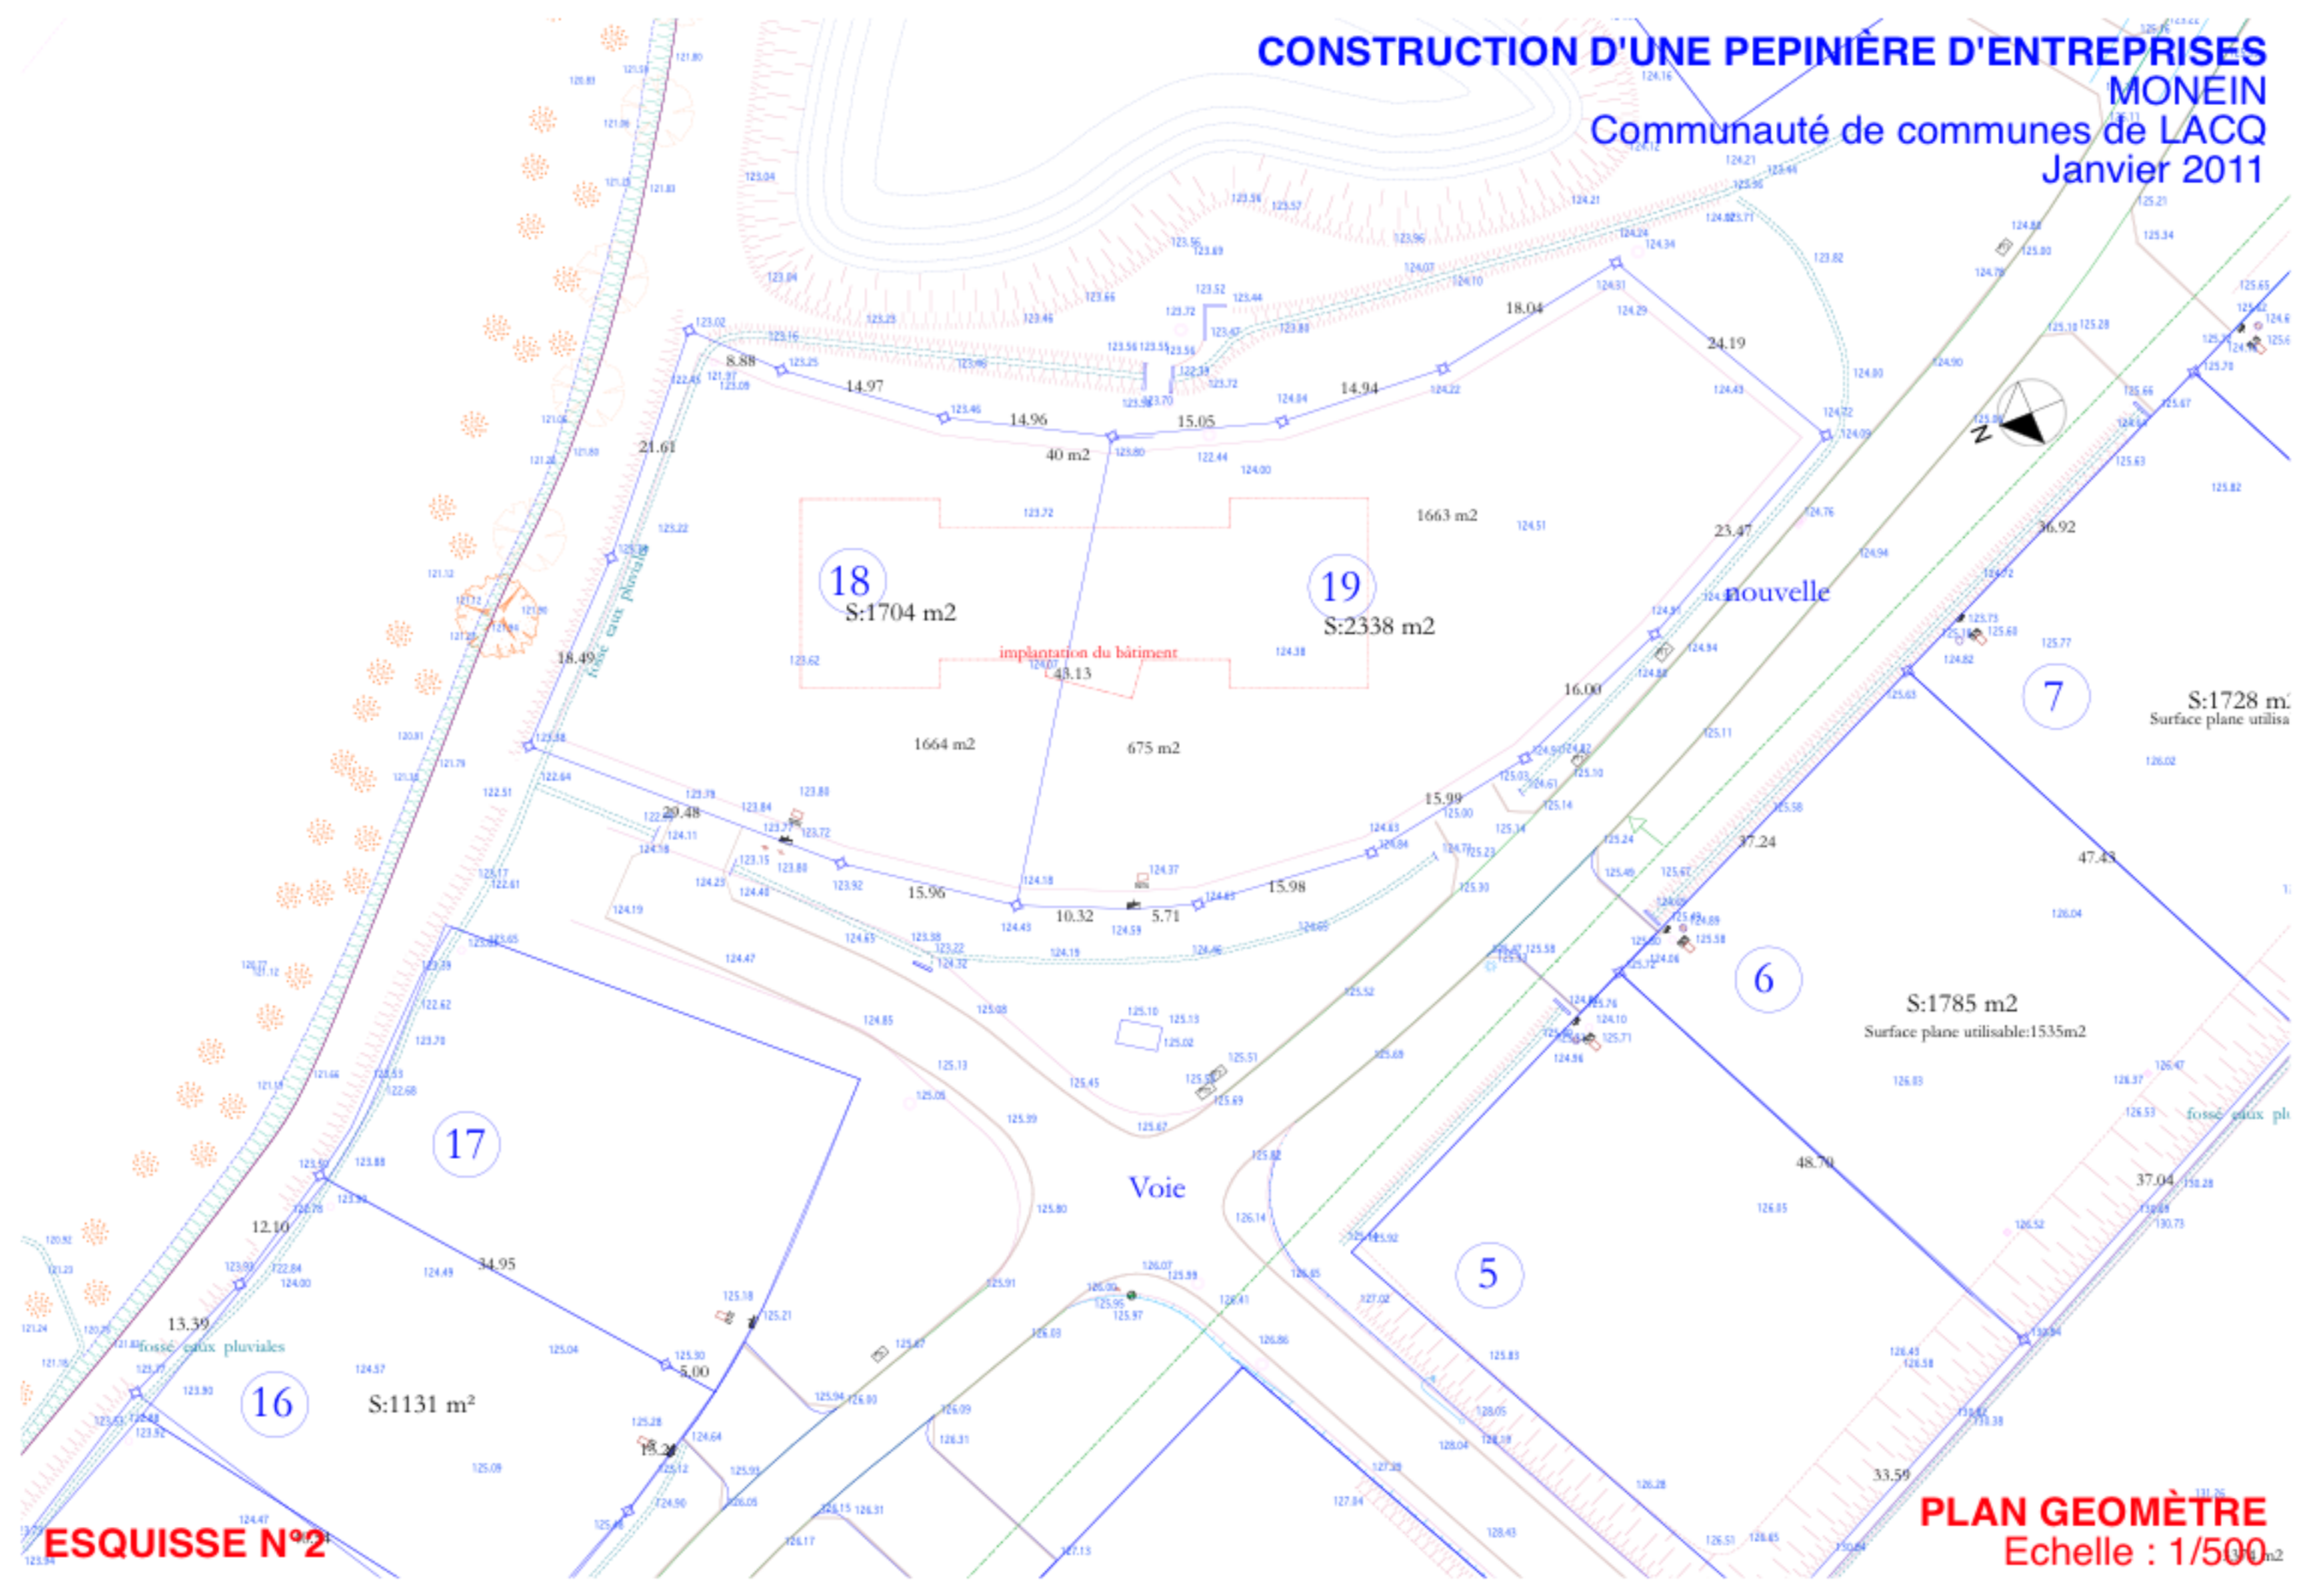

ESQUISSE N°2

PLAN GEOMETRE
Echelle : 1/500


S.P.A
 BUREAU de VERBIZIER
 Architecte P.L.G.
 43, rue de la République
 63000 Clermont-Ferrand
 Tél. 04 77 22 14 34
 Fax 04 77 22 14 31
 B.P. 10000 - 63000 Clermont-Ferrand

CONSTRUCTION D'UNE PEPINIÈRE D'ENTREPRISES

MONEIN

Communauté de communes de LACQ

JANVIER 2011

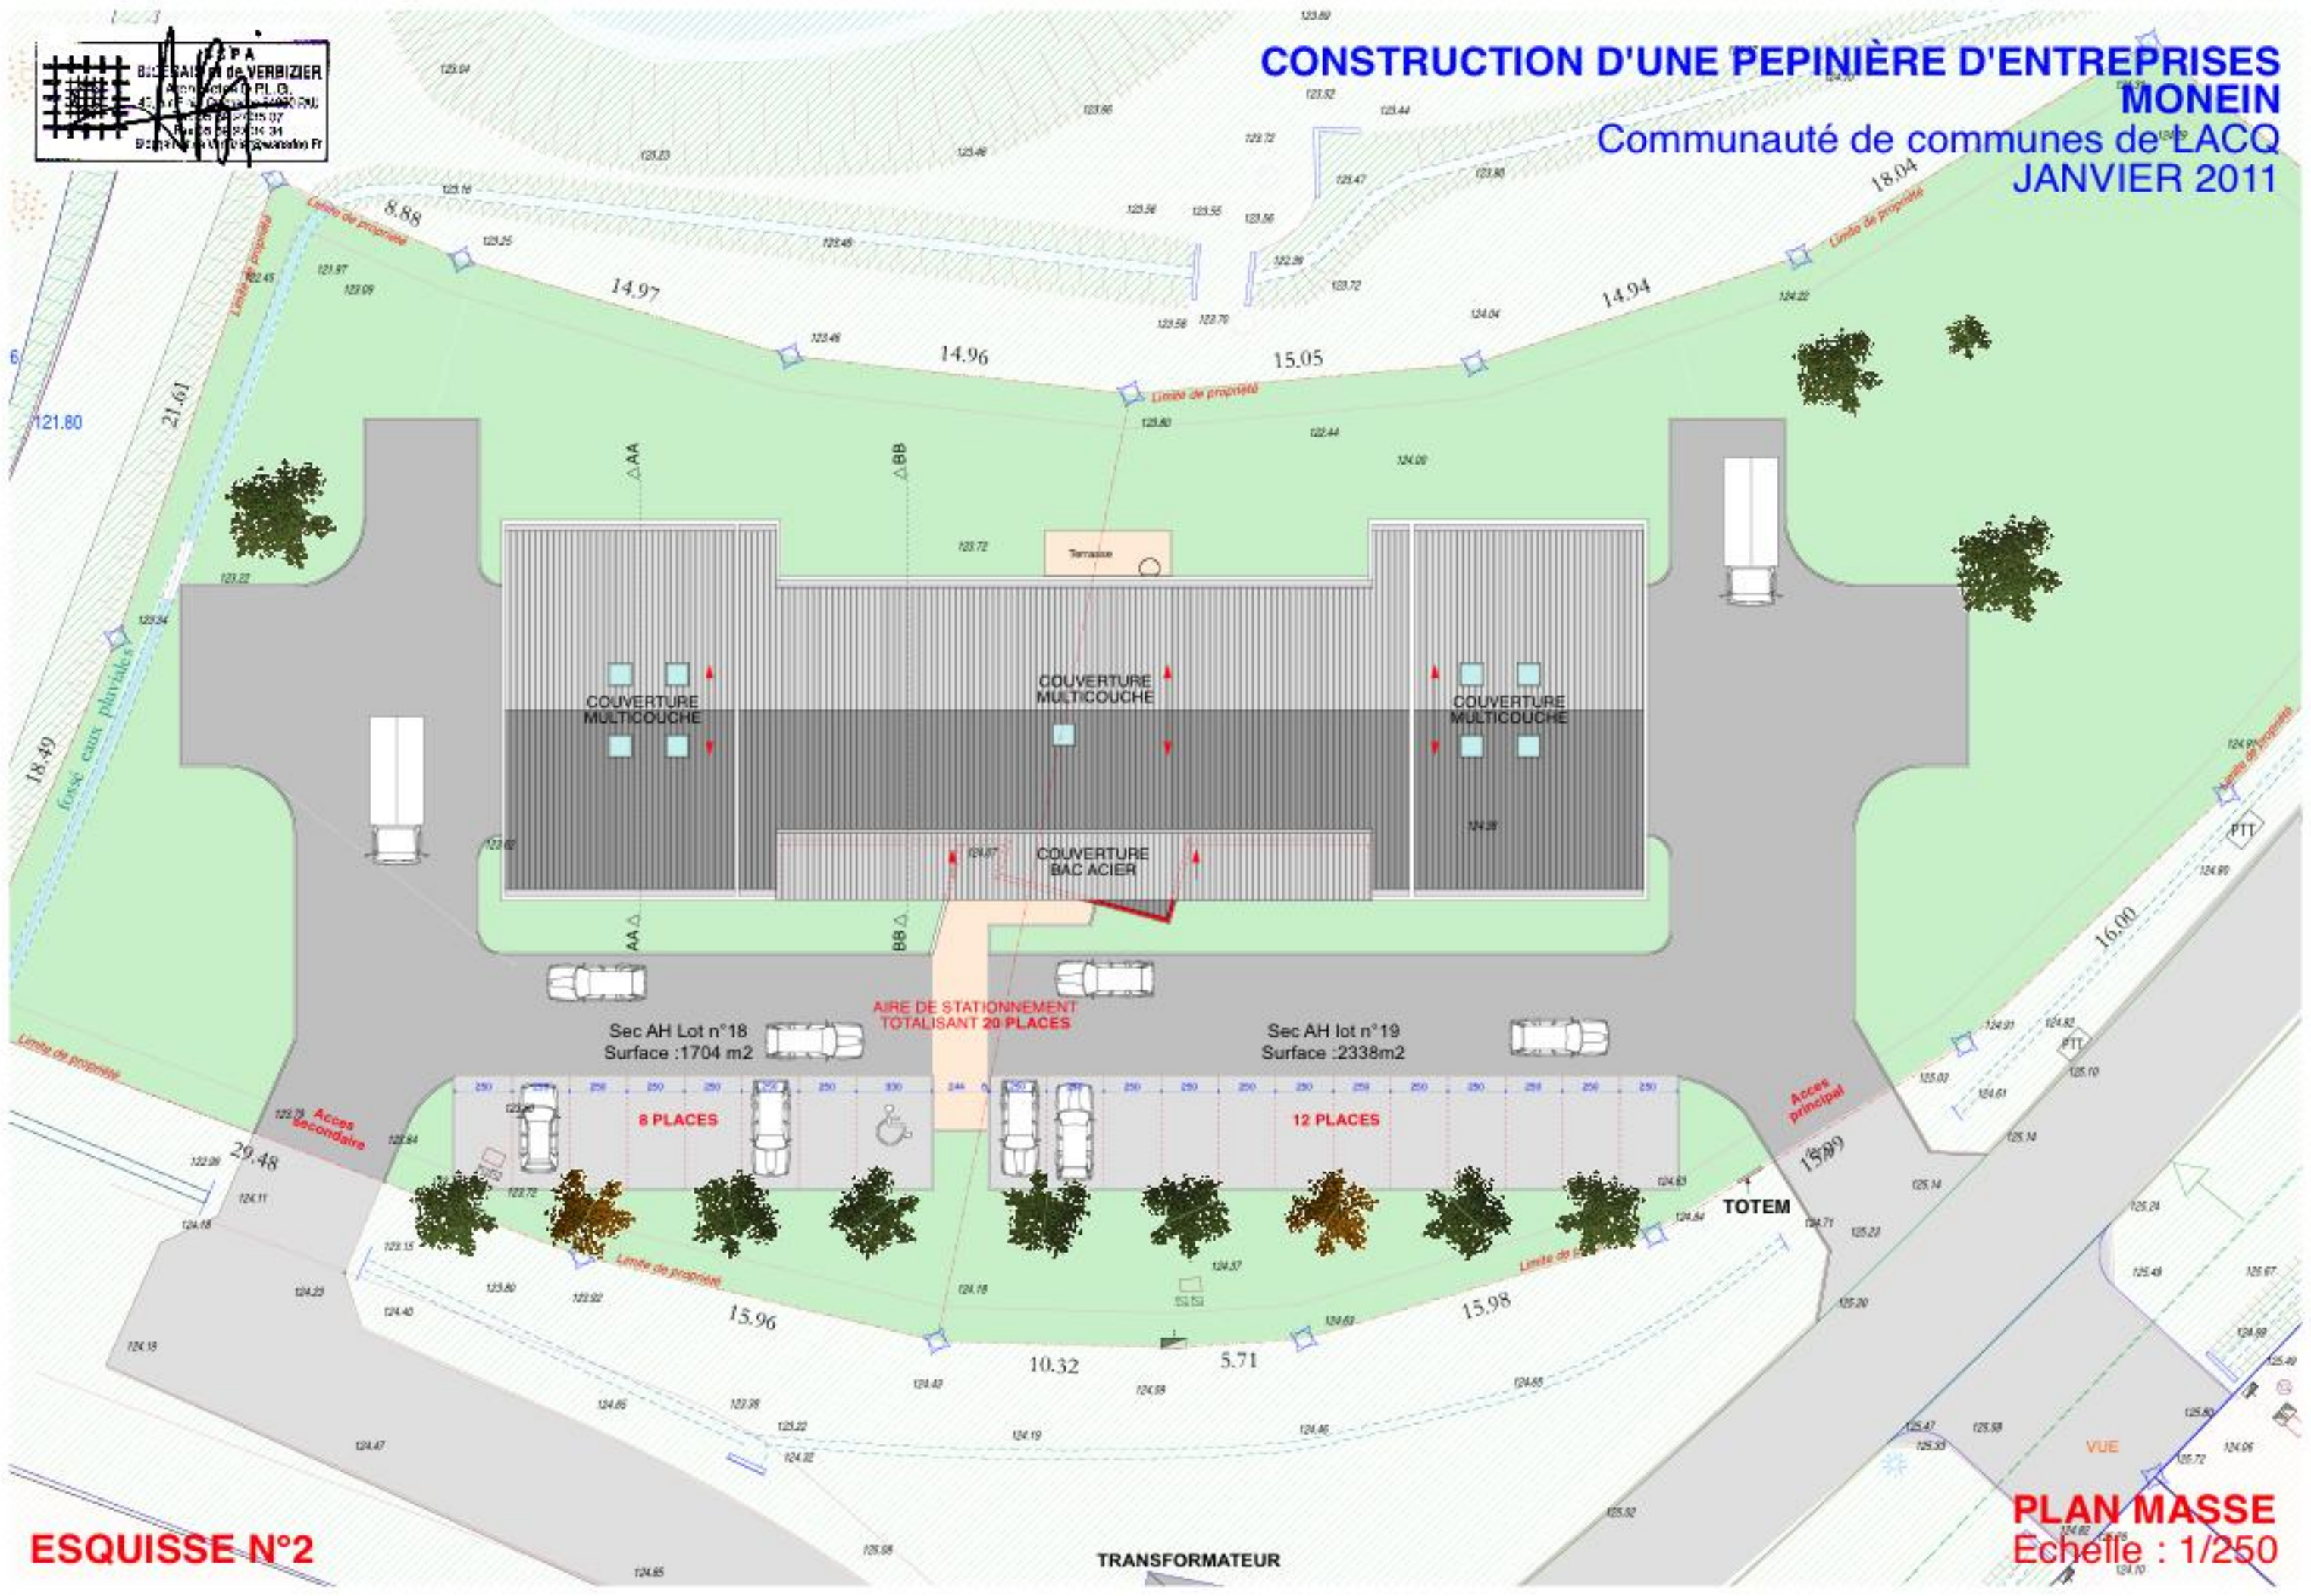

ESQUISSE N°2



PLAN MASSE
Échelle : 1/250

CONSTRUCTION D'UNE PEPINIÈRE D'ENTREPRISES
MONEIN
 Communauté de communes de LACQ
JANVIER 2011





CONSTRUCTION D'UNE PEPINIÈRE D'ENTREPRISES MONEIN Communauté de communes de LACQ JANVIER 2011

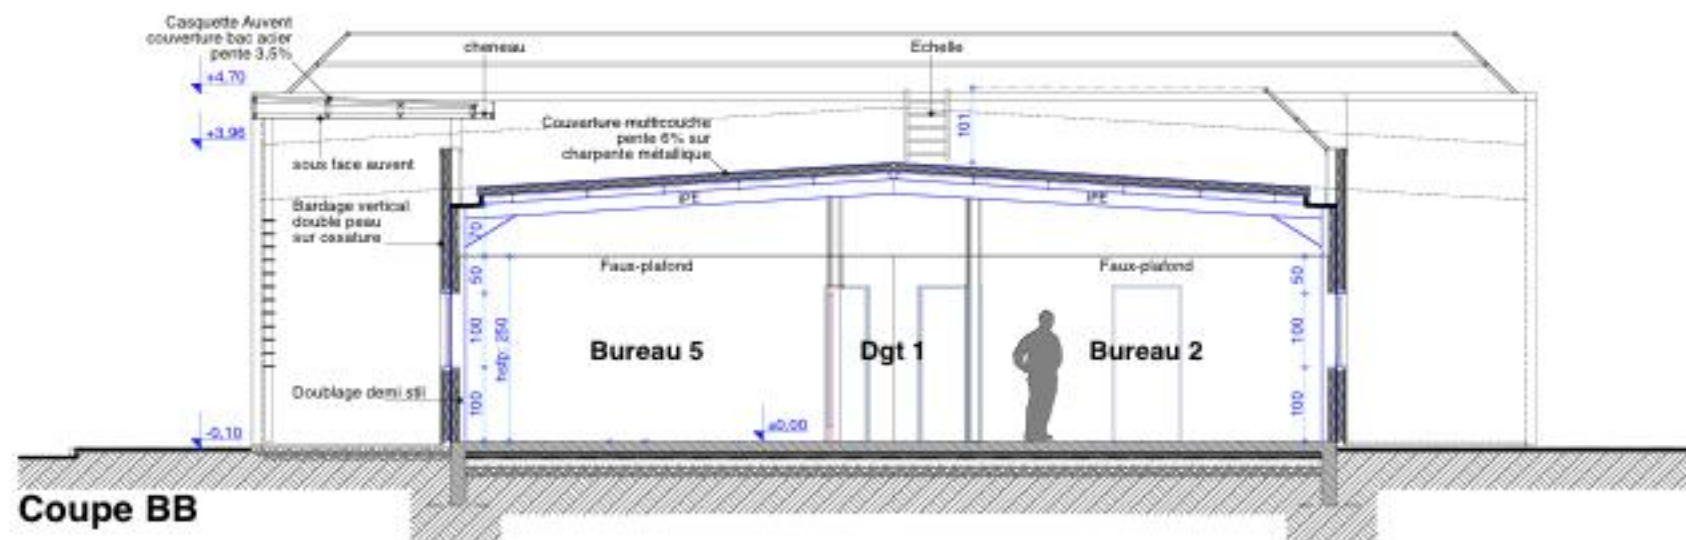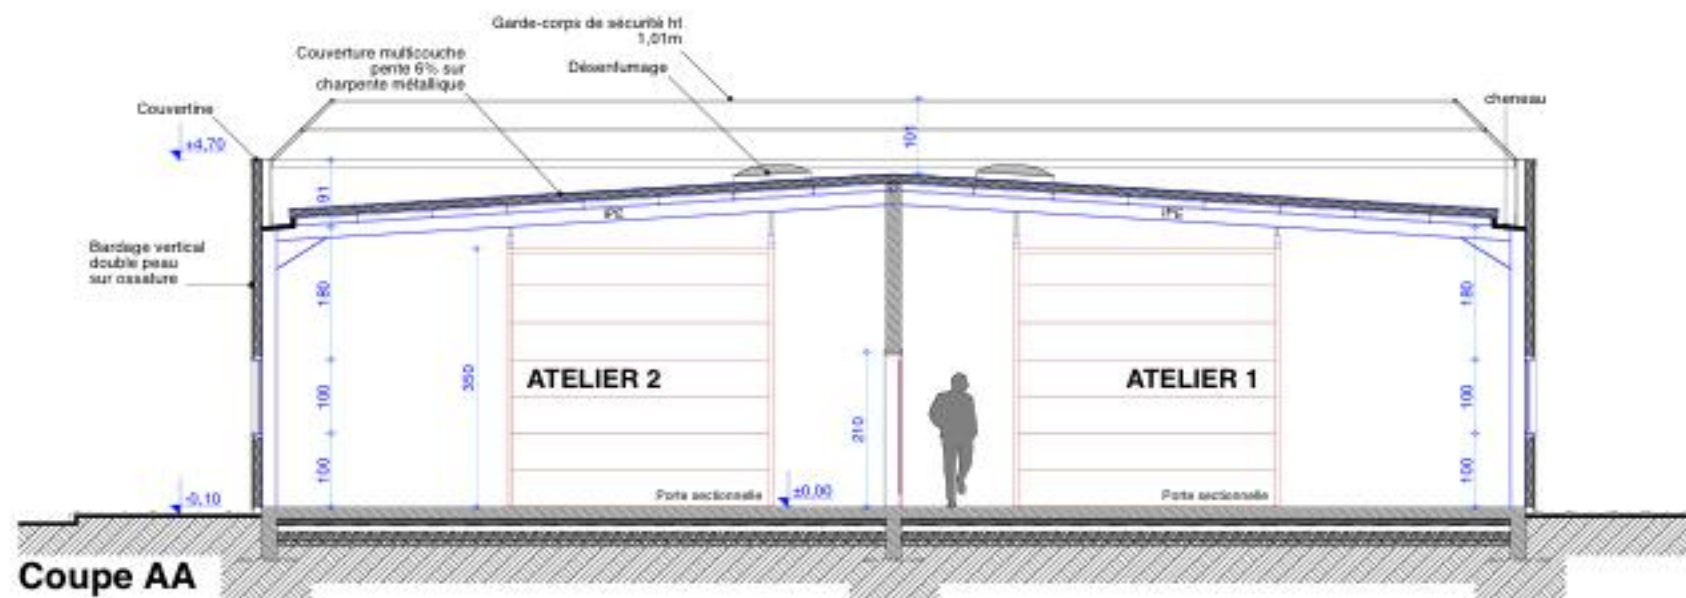

CONSTRUCTION D'UNE PEPINIÈRE D'ENTREPRISES
MONEIN
Communauté de communes de LACQ
Janvier 2011



Vue d'ensemble du Batiment

CONSTRUCTION D'UNE PEPINIÈRE D'ENTREPRISES
MONEIN
Communauté de communes de LACQ
Janvier 2011



Vue depuis l'entrée du site



Vue sur l'entrée du Batiment

CONSTRUCTION D'UNE PEPINIÈRE D'ENTREPRISES
MONEIN
Communauté de communes de LACQ
Janvier 2011



Vue sur l'arrière du Batiment